


Планировочное решение жилого дома

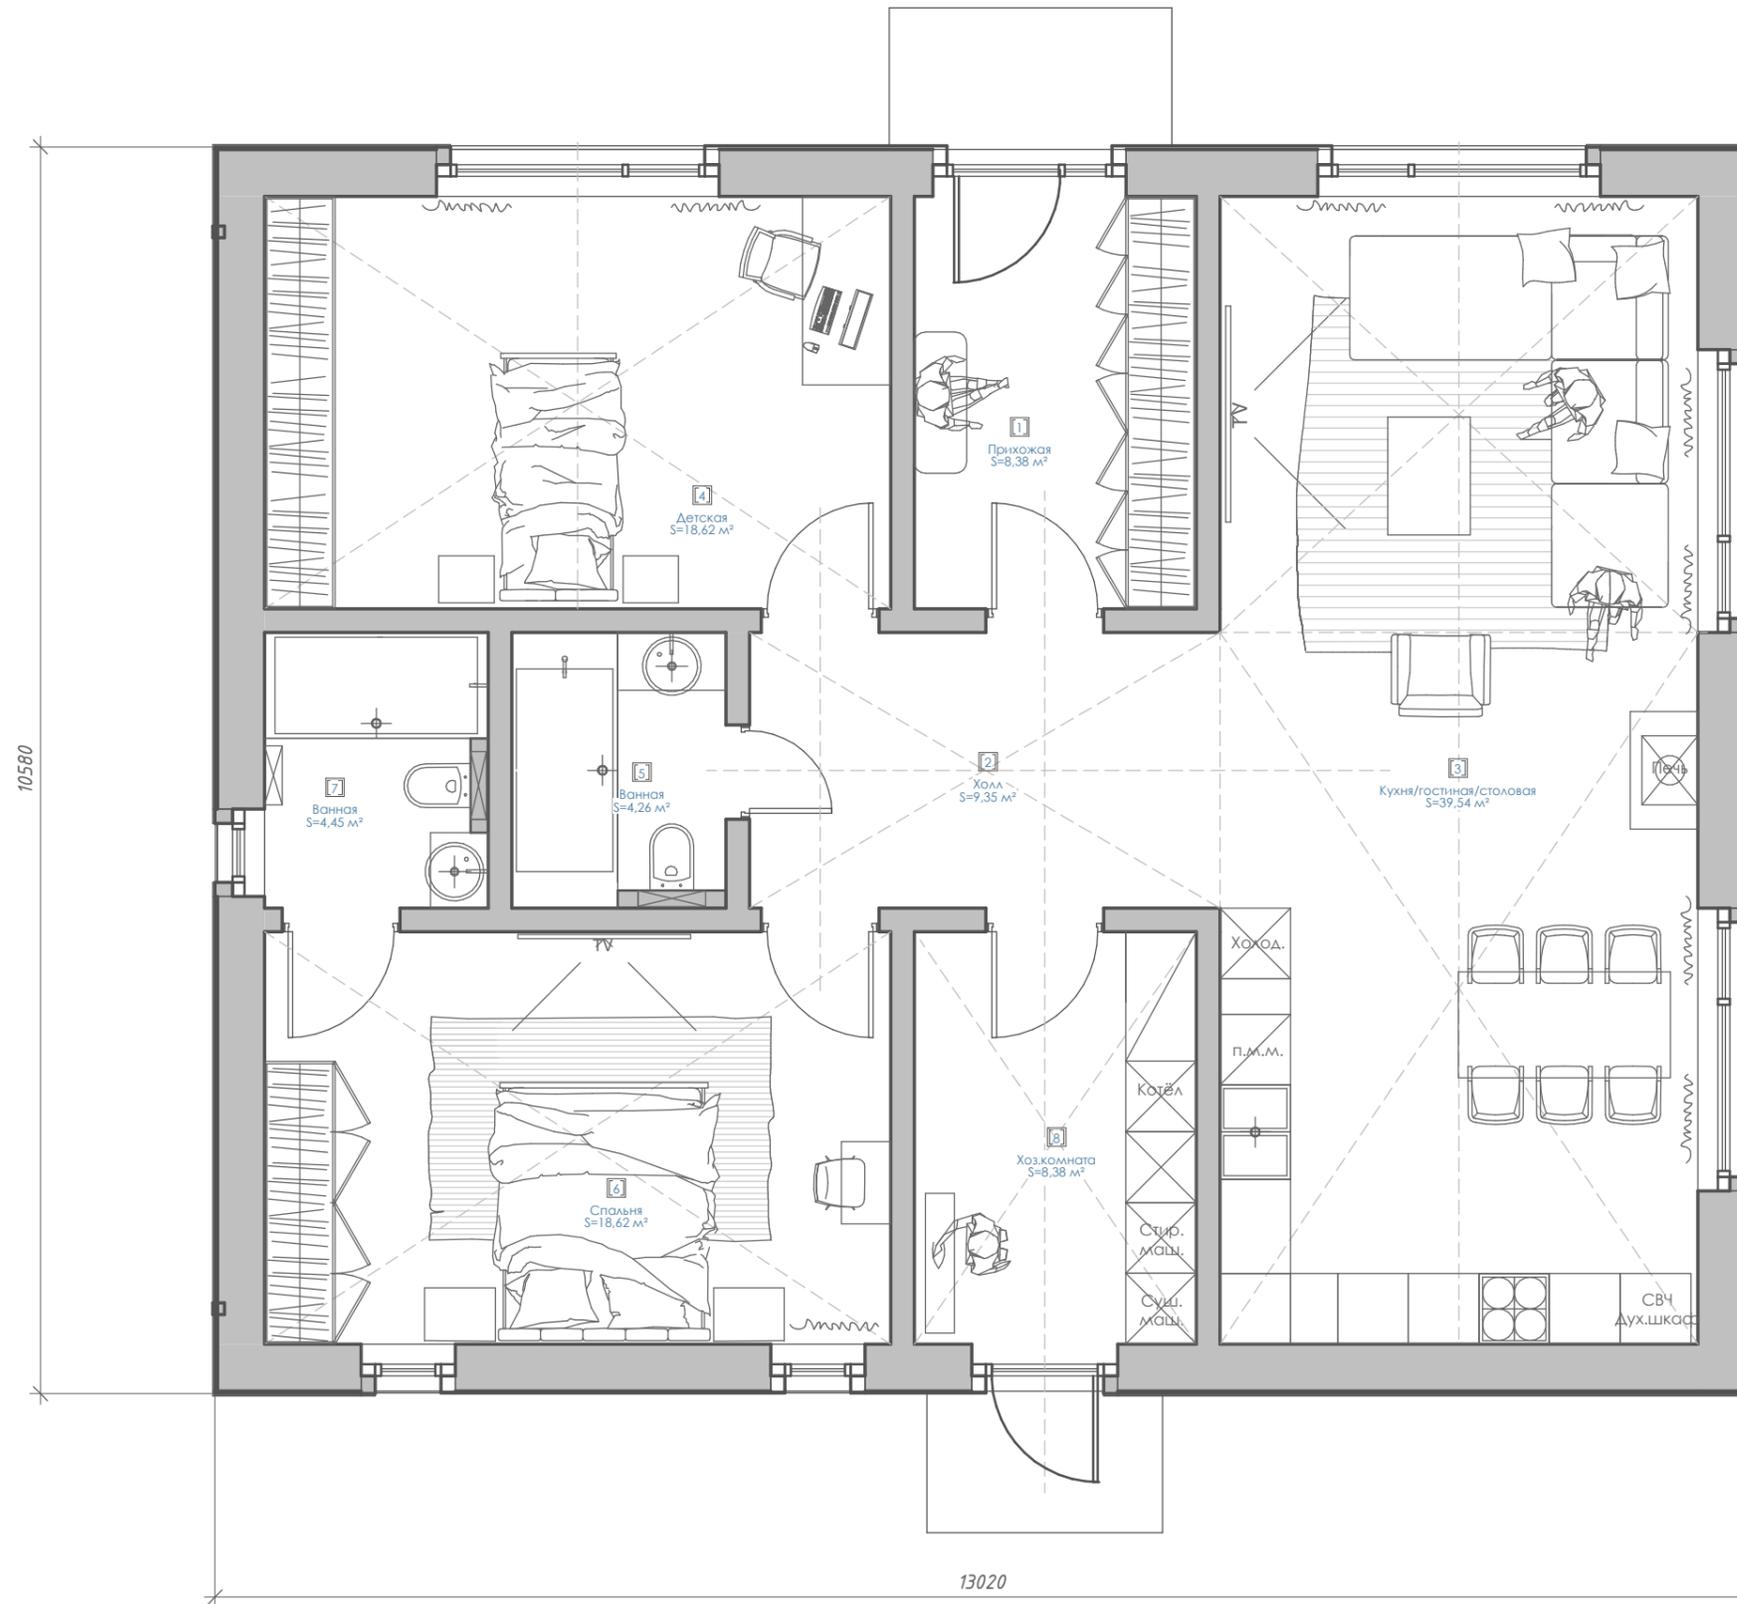

1	Прихожая	8,38 м²
2	Холл	9,35 м²
3	Кухня/гостиная/столовая	39,54 м²
4	Детская	18,62 м²
5	Ванная	4,26 м²
6	Спальня	18,62 м²
7	Ванная	4,45 м²
8	Хоз.комната	8,38 м²
Общий итог: 8		111,60 м²