


Планировочное решение бани

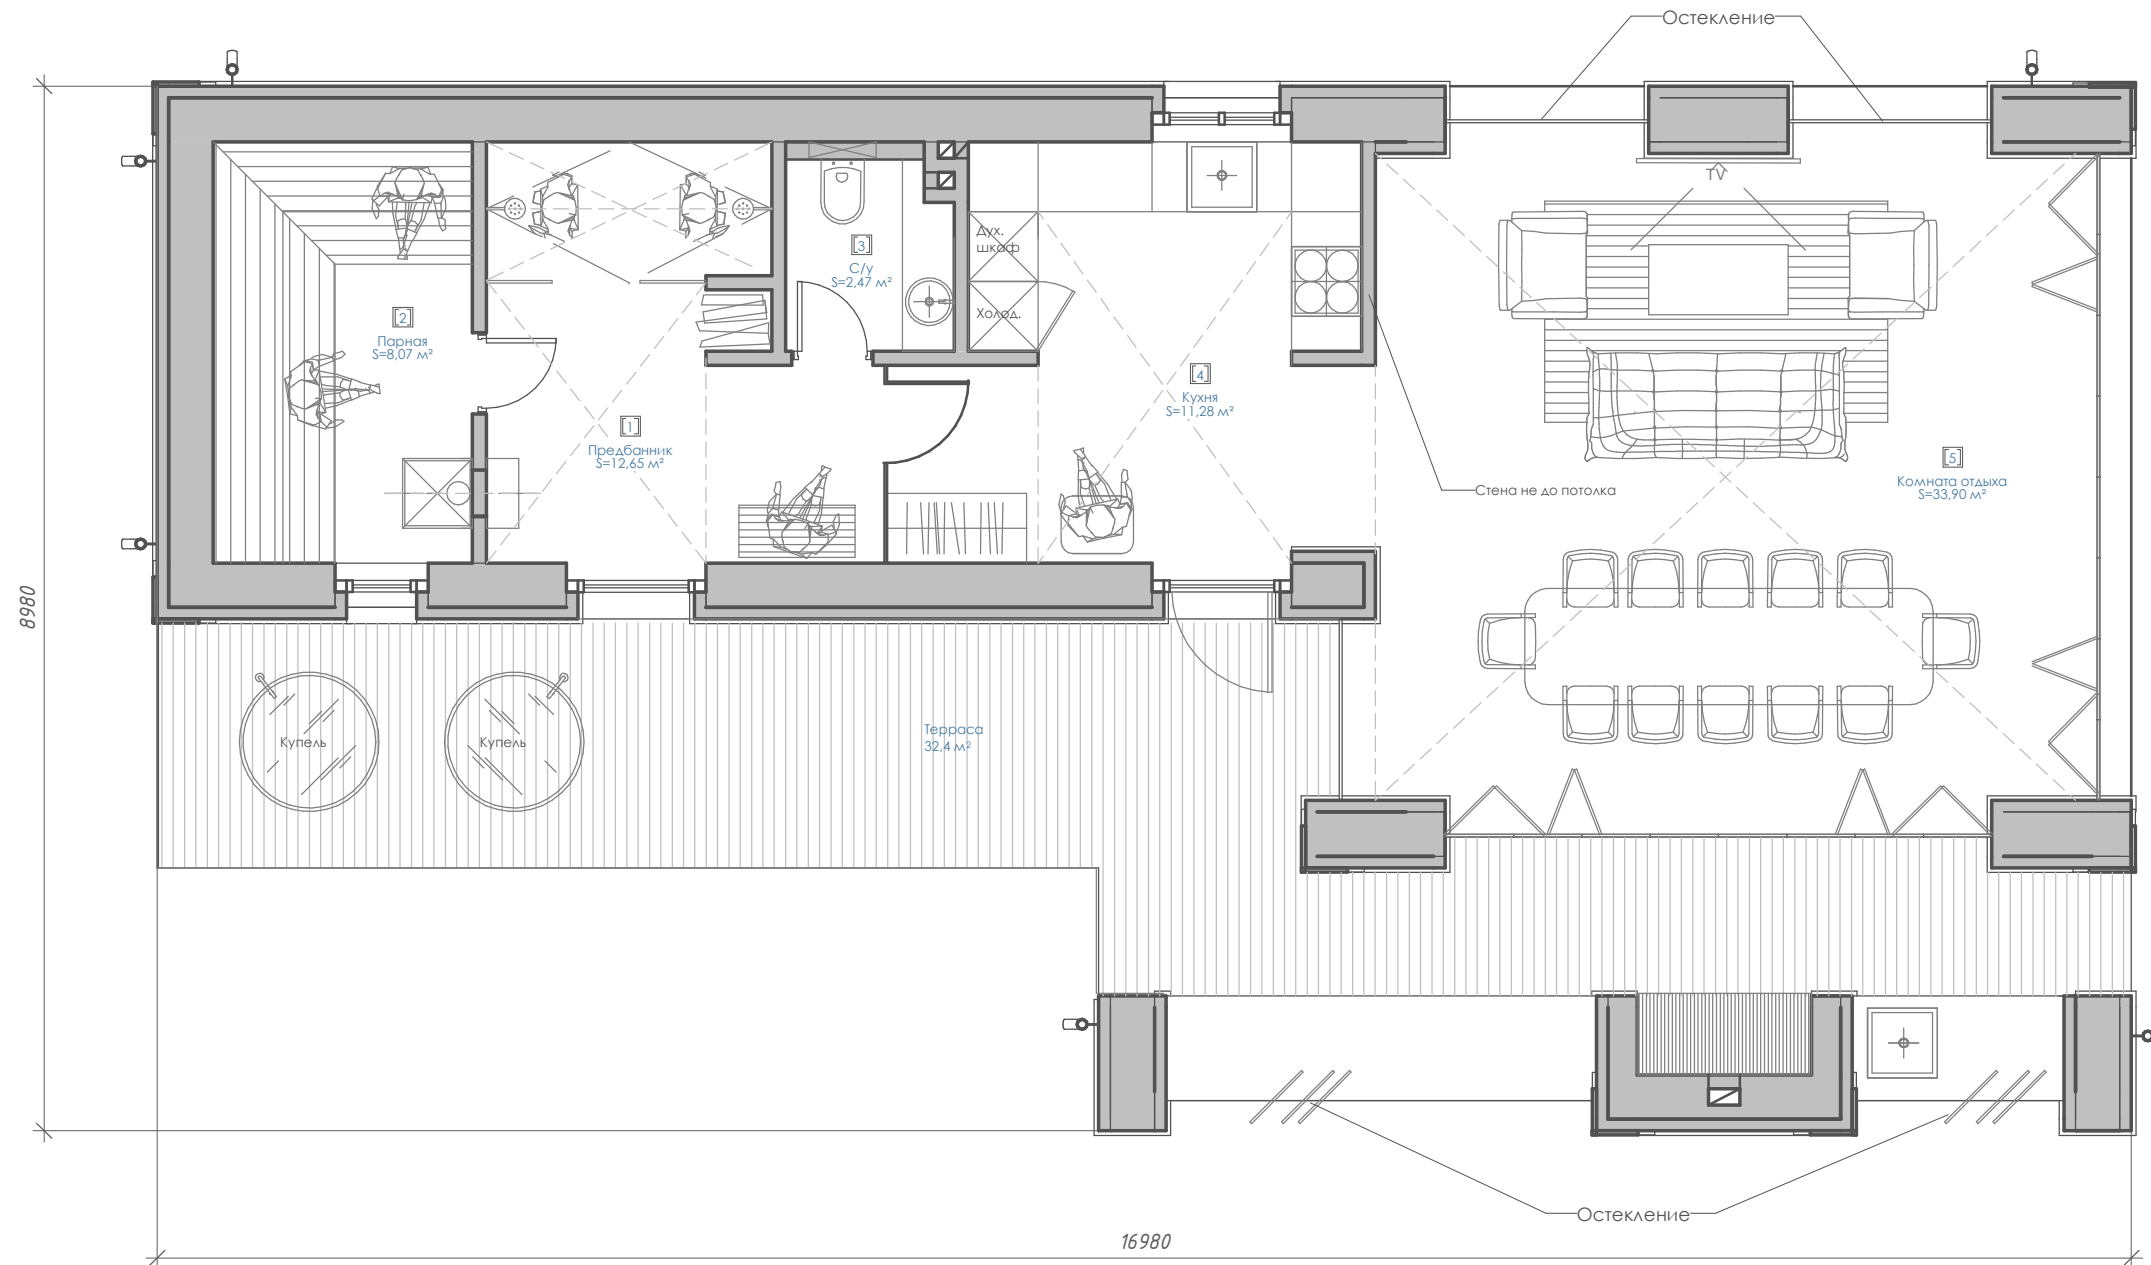

1	Предбанник	12,65 м <sup>2</sup>
2	Парная	8,07 м <sup>2</sup>
3	С/у	2,47 м <sup>2</sup>
4	Кухня	11,28 м <sup>2</sup>
5	Комната отдыха	33,90 м <sup>2</sup>
Общий итог: 5		68,37 м <sup>2</sup>